

**Balatonföldvár Város
Polgármesterétől**

M E G H Í V Ó

Balatonföldvár Város Önkormányzatának Képviselőtestülete **2016. október 12. napján (szerda) 8,15 órakor** rendkívüli ülést tart, melyre ezúton tisztelettel meghívom.

Az ülés helye: Városháza tanácskozó terme

NAPIREND

- 1.) Bajcsy-Zsilinszky utca felújítása – műszaki ellenőrzésre benyújtott ajánlatok bírálata
Előadó: Holovits György Huba polgármester
- 2.) Bajcsy-Zsilinszky utca felújítása – kivitelezésre benyújtott ajánlatok bírálata
Eladó: Holovits György Huba polgármester
- 3.) Önkormányzati terület tulajdonjogának elvonása
Előadó: Köselingné dr. Kovács Zita aljegyző
- 4.) Szövetség az Életen Át Tartó Tanulásért szervezettel együttműködés
Előadó: Holovits György Huba polgármester

Balatonföldvár, 2016. október 7.



Holovits György Huba sk.

Az előterjesztések elérhetők a www.balatonfoldvar.hu oldalon a Városháza / Előterjesztések menüpont alatt.

J E L E N L É T I Í V

Balatonföldvár Város Önkormányzatának Képviselő-testülete
2016. október 12. napján tartott rendkívüli ülésén megjelentekről

A KÉPVISELŐTESTÜLET TAGJAI:

Holovits György Huba polgármester
Pappné Molnár Veronika alpolgármester
Babina Éva képviselő
Fekete Tamás PGB elnök
Füsti-Molnár Sándor képviselő
Kovács Emőke HB elnök
Veres Zsolt Károly képviselő

.....
.....
.....
.....
.....
.....
.....

MEGHÍVOTTAK:

Gáspár Imre Zoltánné alpolgármester

.....

Hivatal tisztségviselői:

Dr. Kiss Pál címzetes főjegyző
Köselingné Dr. Kovács Zita aljegyző
Mikóné Fejes Ibolya osztályvezető
Ernyes Ervin osztályvezető
Lénárt Márta pénzügyi főtanácsos

.....
.....
.....
.....
.....

Intézményvezetők:

Illés Lászlóné intézményvezető
Feketéné Széll Tünde intézményvezető
Kovács Zoltán intézményvezető
Ernyes Violetta Tourinform irodavezető
Karsai Anikó ügyvezető

.....
.....
.....
.....
.....

Dr. Kósa Marianna BÜE elnöke
Kántor Ildikó BÜE
Bolygóné Polgár Klára egyesületi elnök

.....
.....
.....

JEGYZŐKÖNYV

Készült Balatonföldvár Város Önkormányzata Képviselőtestületének 2016. október 12. napján 8,15 órakor tartott rendkívüli üléséről. Az ülés helye: Balatonföldvár Városháza.

Jelen vannak: Holovits György Huba polgármester, Pappné Molnár Veronika alpolgármester, Kovács Emőke HB elnök, Veres Zsolt képviselő.

Távol maradt: Babina Éva képviselő, Fekete Tamás PGB elnök, Füsti-Molnár Sándor képviselő igazoltan.

Meghívottak:

Köselingné dr. Kovács Zita aljegyző, Mikóné Fejes Ibolya titkársági osztályvezető, Lénárt Márta pénzügyi főtanácsos, Kovács Zoltán GAMESZ vezető.

Holovits György Huba polgármester megállapítja, hogy a képviselőtestület 7 tagjából 4 fő jelen van, az ülés határozatképes, összehívására szabályszerűen került sor, azt megnyitja.

Javasolja a meghívón szereplő napirendi pontokat a „Rendőrkapitány kinevezésének véleményezése” napirendi ponttal kiegészítve a napirend elfogadását. Tájékoztatja a képviselőtestületet, hogy az érintett nyilatkozott, mi szerint zárt ülés tartását nem kéri.

A képviselőtestület, a szavazásban 4 fő képviselő vesz részt, egyhangú szavazással – 4 igen, 0 nem, 0 tartózkodás – a következő határozatot hozza:

246/2016.(X.12.) Kt. határozat:

Balatonföldvár Város Önkormányzatának Képviselőtestülete az ülés napirendjét az alábbiak szerint elfogadja:

- 1.) Bajcsy-Zsilinszky utca felújítása – műszaki ellenőrzésre benyújtott ajánlatok bírálata**
- 2.) Bajcsy-Zsilinszky utca felújítása – kivitelezésre benyújtott ajánlatok bírálata**
- 3.) Önkormányzati terület tulajdonjogának elvonása**
- 4.) Szövetség az Életen Át Tartó Tanulásért szervezettel együttműködés**
- 5.) Rendőrkapitány kinevezésének véleményezése**

Felelős: Holovits György Huba polgármester

Határidő: 2016. október 12.

- 1.) Bajcsy-Zsilinszky utca felújítása – műszaki ellenőrzésre benyújtott ajánlatok bírálata**

Előadó: Holovits György Huba polgármester

Előterjesztés írásban csatolva.

Holovits György Huba polgármester: A PGB megtárgyalta, előterjesztés szerint elfogadásra javasolja. Az előterjesztés szerint felteszi szavazásra az ÖKOBÁU Kft. ajánlatának elfogadását a határozati javaslatban szereplő összeggel, valamint a polgármester felhatalmazását a szerződés megkötésére.

A képviselőtestület, a szavazásban 4 fő képviselő vesz részt, egyhangú szavazással – 4 igen, 0 nem, 0 tartózkodás – a következő határozatot hozza:

247/2016.(X.12.) Kt. határozat:

Balatonföldvár Város Önkormányzata Képviselőtestületének határozata értelmében a „Önkormányzati fejlesztések 2016” című pályázat keretében a Balatonföldvár, Bajcsy-Zsilinszky utca (372 és 429 hrsz) burkolatának felújítási munkái során a műszaki ellenőri feladatok ellátására a legkedvezőbb 400.000 Ft + ÁFA összegű ajánlatot benyújtó ÖKOBAU Kft-vel köt megbízási szerződést. A szerződés megkötésére a polgármestert felhatalmazza.

Felelős: Holovits György Huba polgármester

Határidő: 2016. október 17.

2.) Bajcsy-Zsilinszky utca felújítása – kivitelezésre benyújtott ajánlatok bírálata

Eladó: Holovits György Huba polgármester

Előterjesztés írásban csatolva.

Holovits György Huba polgármester: A PGB megtárgyalta, előterjesztés szerint elfogadásra javasolja. A legkedvezőbb ajánlatot a Kékkábel Kft. tette. Az előterjesztés szerint felteszi szavazásra a Kékkábel Kft. ajánlatának elfogadását, valamint a polgármester felhatalmazását a szerződés megkötésére.

A képviselőtestület, a szavazásban 4 fő képviselő vesz részt, egyhangú szavazással – 4 igen, 0 nem, 0 tartózkodás – a következő határozatot hozza:

248/2016.(X.12.) Kt. határozat:

Balatonföldvár Város Önkormányzata Képviselőtestületének határozata értelmében a „Önkormányzati fejlesztések 2016” című pályázat keretében a Balatonföldvár, Bajcsy-Zsilinszky utca (372 és 429 hrsz) burkolatának felújítási munkáira a legkedvezőbb 14.318.000 Ft + ÁFA összegű ajánlatot benyújtó Kékkábel Kft-vel köt kivitelezési szerződést. A szerződés megkötésére a polgármestert felhatalmazza.

Felelős: Holovits György Huba polgármester

Határidő: 2016. október 17.

3.) Önkormányzati terület tulajdonjogának elvonása

Előadó: Köselingné dr. Kovács Zita aljegyző

Előterjesztés írásban csatolva.

Holovits György Huba polgármester: A PGB megtárgyalta, előterjesztés szerint elfogadásra javasolja. A vasútfelújítással kapcsolatos vásárlás két területet érint, az előterjesztés szerinti összeggel kerülne sor a vásárlásra. Az előterjesztésben szereplő határozati javaslat elfogadását felteszi szavazásra.

A képviselőtestület, a szavazásban 4 fő képviselő vesz részt, egyhangú szavazással – 4 igen, 0 nem, 0 tartózkodás – a következő határozatot hozza:

249/2016.(X.12.) Kt. határozat:

Balatonföldvár Város Önkormányzatának Képviselőtestülete a Nemzeti Infrastruktúra Fejlesztő Zrt. balatonföldvári 35 hrsz. alatt felvett ingatlan 648/9319-d részére (648 m²) tett vételi ajánlatát 1.172.880 Ft összegben, valamint a balatonföldvári 1581 hrsz. alatt felvett ingatlan 23/3385-d részére (23 m²) tett vételi ajánlatát 26.128 Ft összegben elfogadja, felhatalmazza a polgármestert az adásvételi szerződések és az ingatlan-nyilvántartási átvezetés dokumentációjának aláírására.

Felelős: Holovits György Huba polgármester

Határidő: 2016. október 31.

4.) Szövetség az Életen Át Tartó Tanulásért szervezettel együttműködés

Előadó: Holovits György Huba polgármester

Előterjesztés írásban csatolva.

Holovits György Huba polgármester: A PGB megtárgyalta, előterjesztés szerint elfogadásra javasolja. Folytatódni fog a program. Az átmeneti időszakban január 31-ig kell megoldani az együttműködést. A rezsin kívül nem igényel más ráfordítást az önkormányzat részéről. Az előterjesztés szerinti határozati javaslat elfogadását felteszi szavazásra.

A képviselőtestület, a szavazásban 4 fő képviselő vesz részt, egyhangú szavazással – 4 igen, 0 nem, 0 tartózkodás – a következő határozatot hozza:

250/2016.(X.12.) Kt. határozat:

Balatonföldvár Város Önkormányzatának Képviselőtestülete a Szövetség az Életen Át Tartó Tanulásért szervezettel, mint felnőttképzési intézménnyel, Nyitott Tanulási Központ működtetése, illetve képzési programok megvalósítása tárgyában kötendő együttműködési megállapodást, valamint szándéknyilatkozatot jóváhagyja, és felhatalmazza a polgármestert a dokumentumok aláírására.

Felelős: Holovits György Huba polgármester

Határidő: 2016. október 14.

5.) Rendőrkapitány kinevezésének véleményezése

Előadó: Holovits György Huba polgármester

Előterjesztés írásban csatolva.

Holovits György Huba polgármester: Megkapták Piros Attila rendőr-főkapitány levelét, mely szerint Kasznár Gyula r. alezredes kinevezését tervezi. Nincs olyan, ami ez ellen szólna. Felteszi szavazásra a kinevezés támogatásának elfogadását.

A képviselőtestület, a szavazásban 4 fő képviselő vesz részt, egyhangú szavazással – 4 igen, 0 nem, 0 tartózkodás – a következő határozatot hozza:

251/2016.(X.12.) Kt. határozat:


Balatonföldvár Város Önkormányzatának Képviselőtestülete a Somogy Megyei Rendőr-főkapitányság Rendőrkapitányság Siófok kapitányságvezetőjének kinevezését megelőző véleményezési eljárásban nyilatkozik, hogy Kasznár Gyula r. alezredes kinevezését támogatja.

Felelős: Holovits György Huba polgármester


Határidő: 2016. október 14.

Holovits György Huba polgármester az ülést bezárja.

K.m.f.


Holovits György Huba
polgármester




Köselingné dr. Kovács Zita
aljegyző



Balatonföldvár Város Önkormányzata
8623 Balatonföldvár, Petőfi S. u. 1.
Tel.: 84/540-330 Fax: 84/540-332
e-mail: pgmh@balatonfoldvar.hu

ELŐTERJESZTÉS

Balatonföldvár Város Önkormányzat Képviselő-testületének
2016. október 12 - én tartandó rendkívüli ülésére

Tárgya: „Önkormányzati fejlesztések 2016” című pályázat keretében a Balatonföldvár, Bajcsy Zsilinszky utca (372 és 429 hrsz) burkolatának felújítási munkái során műszaki ellenőri feladatok ellátása - ajánlatok bírálata

Előterjesztést készítette: Lénárt Márta
Véleményezésre, tárgyalásra megkapja: Pénzügyi és Gazdasági Bizottság

Tisztelt Képviselő-testület!

A helyi önkormányzatokért felelős miniszter az államháztartásért felelős miniszterrel közösen pályázatot hirdetett a Magyarország 2016. évi központi költségvetéséről szóló 2015. évi C. törvény - Költségvetési törvény – szerint az Önkormányzati feladatellátást szolgáló fejlesztések támogatására. A pályázati célok között szerepelt a belterületi utak, járdák, hidak felújítása is.

A támogatás mértékét az egy lakosra jutó adóerő-képesség és az elérni kívánt cél függvényében határozták meg, mely Balatonföldvár esetében 85 %, de maximum 15 mFt volt.

Megvizsgáltuk a felújításra váró utakat, figyelembe vettük a rendelkezésre álló pénzügyi keretet, és ennek alapján a Bajcsy Zsilinszky utca felújítását tartottuk a pályázati céloknak és előírásoknak leginkább megfelelő beruházásnak.

A pályázat benyújtásáról és az önerő biztosításáról a Képviselő - testület 2016. június 20 - i ülésén döntött.

A pályázat támogatásban részesült, a támogatói okirat megérkezett.

A kivitelezési munkák megvalósítása során műszaki ellenőrt szükséges alkalmazni, ezért 3, a tevékenység ellátására alkalmasnak ítélt cégtől kértünk árajánlatot.

A 2016. október 10 - én beérkezett ajánlatok jelen előterjesztés mellékleteként csatolásra kerülnek.

Ajánlattevők neve:	Ajánlati nettó ár:	Ajánlati bruttó ár:
Somogy Építőipari Kft.	500.000.- Ft + ÁFA	635.000.- Ft
Balaton-Úti Kft.	450.000.- Ft + ÁFA	571.500.- Ft
ÖKOBAU Kft.	400.000.- Ft + ÁFA	508.000.- Ft

Fentiek alapján a legkedvezőbb ajánlatot az ÖKOBAU Kft. nyújtotta be, ajánlata az ajánlatkérési felhívásban szereplő feltételeknek megfelel.

Kérem a Tisztelt Képviselő-testület döntését az alábbi határozati javaslatokat illetően:

Balatonföldvár Város Önkormányzata Képviselő-testületének határozata értelmében a „Önkormányzati fejlesztések 2016” című pályázat keretében a Balatonföldvár, Bajcsy Zsilinszky utca (372 és 429 hrsz) burkolatának felújítási munkái során a műszaki ellenőri feladatok ellátására a legkedvezőbb 400.000.- Ft + ÁFA összegű ajánlatot benyújtó ÖKOBAU Kft. – vel köt megbízási szerződést.

**Felelős: Hlovits Huba
Határidő: 2016. október 17.**

Balatonföldvár, 2016. október 10.

Tisztelettel:

**Hlovits Huba
polgármester**

Törvényességi ellenőrzésre bemutatva: 2016. október 10.

Ellenjegyezte:
Dr. Kiss Pál címzetes főjegyző

Mellékletek :

- beérkezett árajánlatok
- bontási jegyzőkönyv

Az ajánlatkérő által a szerződéshez rendelt elnevezés:	„Önkormányzati fejlesztések 2016” című pályázat keretében megvalósuló Bajcsy Zsilinszky utca (372 és 429 hrsz) burkolatána felújítási munkái során műszaki ellenőri feladatok ellátása
Ajánlattevő neve (megnevezése):	BALATON-ÚT Kft.
Ajánlattevő címe (székhely, lakóhely)	8630 Balatonboglár, Klapka utca 33.
Kapcsolattartó neve:	Jáki András ügyvezető
Kapcsolattartó levelezési címe:	8630 Balatonboglár, Klapka utca 33.
Kapcsolattartó telefonszáma:	06 30/9279065
Kapcsolattartó telefaxszáma:	06 85/550-181
Kapcsolattartó e-mail címe:	info@balatonut.hu

Értékelési szempontok szerint értékelésre kerülő számszerűsíthető adatok:

Feladat megnevezése	Nettó összeg	ÁFA	Bruttó összeg
„Önkormányzati fejlesztések 2016” című pályázat keretében megvalósuló Bajcsy Zsilinszky utca (372 és 429 hrsz) burkolatának felújítási munkái során műszaki ellenőri feladatok ellátása	450.000.- Ft	121.500.- Ft	571.500.- Ft
ÖSSZESEN	450.000.- Ft	121.500.- Ft	571.500.- Ft

Az ajánlati árat egész számban, magyar forintban kell megadni.

Balatonboglár, 2016. október 10.


 BALATON-ÚT KFT.
 8630 Balatonboglár, Klapka utca 33.
 Tel: 06 30 9279065
 Fax: 06 85 550 181
 E-mail: info@balatonut.hu

 /cégszerű aláírás/

Ji

2.

AJÁNLATTÉTELI LAP


Az ajánlatkérő által a szerződéshez rendelt elnevezés:	„Önkormányzati fejlesztések 2016” című pályázat keretében megvalósuló Bajcsy Zsilinszky utca (372 és 429 hrsz) burkolatának felújítási munkái során műszaki ellenőri feladatok ellátása
Ajánlattevő neve (megnevezése):	ÖKOBÁU KFT.
Ajánlattevő címe (székhely, lakóhely)	8600. Siófok, Vak Bottyán u. 38.
Kapcsolattartó neve:	Mayer Viktor
Kapcsolattartó levelezési címe:	8600. Siófok, Vak Bottyán u. 38.
Kapcsolattartó telefonszáma:	06302095377
Kapcsolattartó telefaxszáma:	0684310570
Kapcsolattartó e-mail címe:	okobau@enternet.hu

Értékelési szempontok szerint értékelésre kerülő számszerűsíthető adatok:


Feladat megnevezése	Nettó összeg	ÁFA	Bruttó összeg
„Önkormányzati fejlesztések 2016” című pályázat keretében megvalósuló Bajcsy Zsilinszky utca (372 és 429 hrsz) burkolatának felújítási munkái során műszaki ellenőri feladatok ellátása	400.000,- Ft	108.000,- Ft	508.000,- Ft
ÖSSZESEN	400.000,- Ft	108.000,- Ft	508.000,- Ft

Az ajánlati árat egész számban, magyar forintban kell megadni.

Kelt: 2016. október 6.

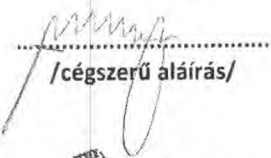

/cégszerű aláírás/



* ÖKOBÁU KFT *
8600 Siófok, Vak Bottyán u. 38.
Pf.: 74 Tel: 84/510-570
Adószám: 10490086-2-14
Banksz.: 11743040-24900856

AJÁNLATTÉTELI LAP


Az ajánlatkérő által a szerződéshez rendelt elnevezés:	„Önkormányzati fejlesztések 2016” című pályázat keretében megvalósuló Bajcsy Zsilinszky utca (372 és 429 hrsz) burkolatának felújítási munkái során műszaki ellenőri feladatok ellátása
Ajánlattevő neve (megnevezése):	Somogy Építőipari Kft
Ajánlattevő címe (székhely, lakóhely)	Cím: 8825 Pat 224 hrsz. Levelezési Cím: 7400 Kaposvár, Radnóti utca 25.
Kapcsolattartó neve:	Kozáry András
Kapcsolattartó levelezési címe:	Levelezési Cím: 7400 Kaposvár, Radnóti utca 25.
Kapcsolattartó telefonszáma:	06306045923
Kapcsolattartó telefaxszáma:	82/410-459
Kapcsolattartó e-mail címe:	somogyep@somogyep.hu

Értékelési szempontok szerint értékelésre kerülő számszerűsíthető adatok:

Feladat megnevezése	Nettó összeg	ÁFA	Bruttó összeg
„Önkormányzati fejlesztések 2016” című pályázat keretében megvalósuló Bajcsy Zsilinszky utca (372 és 429 hrsz) burkolatának felújítási munkái során műszaki ellenőri feladatok ellátása	500.000,- Ft	135.000,- Ft	635.000,-Ft
ÖSSZESEN	500.000,- Ft	135.000,- Ft	635.000,-Ft

Az ajánlati árat egész számban, magyar forintban kell megadni.

Kelt: 2016. október 7.


.....
/cégszerű aláírás/

Bontási Jegyzőkönyv

Készült: Balatonföldvári Közös Önkormányzati Hivatal
8623 Balatonföldvár, Petőfi S. u. 9.szám alatti helyiségében
2016. október 10., 10.00 órakor

Tárgy: „Önkormányzati fejlesztések 2016” című pályázat keretében megvalósuló
Balatonföldvár, Bajcsy Zsilinszky utca (372 és 429 hrsz) burkolatának felújítási
munkái során műszaki ellenőri feladatok ellátása

Jelen vannak a kiíró és az ajánlattevő képviselőiben:

Lénárt Márta
pályázati és közbeszerzési ügyintéző 

Kovács Zsolt
műszaki referens 

Hajnal Szilvia
kistérségi referens 

Lénárt Márta a jelenlévők előtt megállapítja, hogy az adott munkákra 3 db ajánlat érkezett,
az ajánlatok csomagolása sértetlen, azok tartalma a következő:

	Ajánlattevő	Nettó
1.	Somogy Építőipari Kft.	500.000.- Ft
2.	Balaton-Út Kft.	450.000.- Ft
3.	Ökobau Kft	400.000.- Ft

kmf



Balatonföldvár Város Önkormányzata
8623 Balatonföldvár, Petőfi S. u. 1.
Tel.: 84/540-330 Fax: 84/540-332
e-mail: pgmh@balatonfoldvar.hu

ELŐTERJESZTÉS

Balatonföldvár Város Önkormányzat Képviselő-testületének
2016. október 12 - én tartandó rendkívüli ülésére

Tárgya: „Önkormányzati fejlesztések 2016” című pályázat keretében a Balatonföldvár, Bajcsy Zsilinszky utca (372 és 429 hrsz) burkolatának felújítási munkái - ajánlatok bírálata

Előterjesztést készítette: Lénárt Márta

Véleményezésre, tárgyalásra megkapja: Pénzügyi és Gazdasági Bizottság

Tisztelt Képviselő-testület!

A helyi önkormányzatokért felelős miniszter az államháztartásért felelős miniszterrel közösen pályázatot hirdetett a Magyarország 2016. évi központi költségvetéséről szóló 2015. évi C. törvény - Költségvetési törvény – szerint az Önkormányzati feladatellátást szolgáló fejlesztések támogatására. A pályázati célok között szerepelt a belterületi utak, járdák, hidak felújítása is.

A támogatás mértékét az egy lakosra jutó adóerő-képesség és az elérni kívánt cél függvényében határozták meg, mely Balatonföldvár esetében 85 %, de maximum 15 mFt volt.

Megvizsgáltuk a felújításra váró utakat, figyelembe vettük a rendelkezésre álló pénzügyi keretet, és ennek alapján a Bajcsy Zsilinszky utca felújítását tartottuk a pályázati céloknak és előírásoknak leginkább megfelelő beruházásnak.

A pályázat benyújtásáról és az önerő biztosításáról a Képviselő - testület 2016. június 20 - i ülésén döntött.

A pályázat támogatásban részesült, a támogatói okirat megérkezett.

Mivel a korábban kapott előzetes kivitelezési költségvetés nem érte el az építési beruházásra vonatkozó értékhatárt, ezért egyszerű beszerzési eljárást folytattunk le a kivitelező kiválasztására.

A kivitelezési munkák megvalósítására 3, a tevékenység ellátására alkalmasnak ítélt cégtől kértünk ajánlatot.

A 2016. október 10 - én beérkezett ajánlatok jelen előterjesztés mellékleteként csatolásra kerülnek.

Ajánlattevők neve:	Ajánlati nettó ár:	Ajánlati bruttó ár:
Úz - Trans Kft.	14.521.000.- Ft + ÁFA	18.441.670.- Ft
Kékkábel Kft.	14.318.000.- Ft + ÁFA	18.183.860.- Ft
Ökobau Kft.	14.986.802.- Ft + ÁFA	19.033.239.- Ft

Fentiek alapján a legkedvezőbb ajánlatot a Kékkábel Kft. nyújtotta be, ajánlata az ajánlatkérési felhívásban szereplő feltételeknek megfelel.

Kérem a Tisztelt Képviselő-testület döntését az alábbi határozati javaslatokat illetően:

Balatonföldvár Város Önkormányzata Képviselő-testületének határozata értelmében a „Önkormányzati fejlesztések 2016” című pályázat keretében a Balatonföldvár, Bajcsy Zsilinszky utca (372 és 429 hrsz) burkolatának felújítási munkáira a legkedvezőbb 14.318.000.- Ft + ÁFA összegű ajánlatot benyújtó Kékkábel Kft. – vel köt kivitelezési szerződést.

**Felelős: Holovits Huba
Határidő: 2016. október 17.**

Balatonföldvár, 2016. október 10.

Tisztelettel:

**Holovits Huba
polgármester**

Törvényességi ellenőrzésre bemutatva: 2016. október 10.

Ellenjegyezte:
Dr. Kiss Pál címzetes főjegyző

Mellékletek :

- beérkezett árajánlatok
- bontási jegyzőkönyv

AJÁNLATTÉTELI LAP

Az ajánlatkérő által a szerződéshez rendelt elnevezés:	Balatonföldvár, Bajcsy Zsilinszky utca (372 és 429 hrsz) burkolatának felújítási munkái az „Önkormányzati fejlesztések 2016” című pályázat keretében
Ajánlattevő neve (megnevezése):	Kék Kábel Kft
Ajánlattevő címe (székhely, lakóhely)	1044 Budapest, Pintér József utca 16.
Kapcsolattartó neve:	Wittinger Endre
Kapcsolattartó levelezési címe:	1044 Budapest, Pintér József utca 16
Kapcsolattartó telefonszáma:	3630 9779953
Kapcsolattartó telefaxszáma:	
Kapcsolattartó e-mail címe:	kekkabelkft@freemail.hu

Értékelési szempontok szerint értékelésre kerülő számszerűsíthető adatok:

Feladat megnevezése	Nettó összeg	ÁFA	Bruttó összeg
Balatonföldvár, Bajcsy Zsilinszky utca (372 és 429 hrsz) burkolatának felújítási munkái az „Önkormányzati fejlesztések 2016” című pályázat keretében	14318000	3865860	18183860
ÖSSZESEN	14318000	3865860	18183860

Az ajánlati árat egész számban, magyar forintban kell megadni.

Kelt: Budapest, 2016. október 7.



 /cégszerű aláírás/

KÉK KÁBEL KFT.
 1044 Budapest, Pintér József u. 16.
 Adószám: 24814704-2-41
 K&H Bank: 
 HU30 10400023-50526650-70661001



2. sz melléklet

AJÁNLATTÉTELI LAP


Az ajánlatkérő által a szerződéshez rendelt elnevezés:	Balatonföldvár, Bajcsy Zsilinszky utca (372 és 429 hrsz) burkolatának felújítási munkái az „Önkormányzati fejlesztések 2016” című pályázat keretében
Ajánlattevő neve (megnevezése):	ÖKOBÁU KFT.
Ajánlattevő címe (székhely, lakóhely)	8600. Siófok, Vak Bottyán u. 38.
Kapcsolattartó neve:	Mayer Viktor
Kapcsolattartó levelezési címe:	8600. Siófok, Vak Bottyán u. 38.
Kapcsolattartó telefonszáma:	06302095377
Kapcsolattartó telefonszáma:	0684310570
Kapcsolattartó e-mail címe:	okobau@enternet.hu

Értékelési szempontok szerint értékelésre kerülő számszerűsíthető adatok:

Feladat megnevezése	Nettó összeg	ÁFA	Bruttó összeg
Balatonföldvár, Bajcsy Zsilinszky utca (372 és 429 hrsz) burkolatának felújítási munkái az „Önkormányzati fejlesztések 2016” című pályázat keretében	14 986 802,- Ft	4 046 437,- Ft	19 033 239,- Ft
ÖSSZESEN	14 986 802,- Ft	4 046 437,- Ft	19 033 239,- Ft

Az ajánlati árat egész számban, magyar forintban kell megadni.

Kelt:2016. október 7.

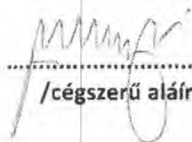
.....
/cégszerű aláírás/

 * ÖKOBÁU KFT *
8600 Siófok, Vak Bottyán u 38.
Pf. 74 Tel. 84/310-570
Adószám: 10490086-2-14
Bankszám: 11743640-24900856



2-

2. sz melléklet

AJÁNLATTÉTELI LAP

Az ajánlatkérő által a szerződéshez rendelt elnevezés:	Balatonföldvár, Bajcsy Zsilinszky utca (372 és 429 hrsz) burkolatának felújítási munkái az „Önkormányzati fejlesztések 2016” című pályázat keretében
Ajánlattevő neve (megnevezése):	ÚZ-Trans Kft
Ajánlattevő címe (székhely, lakóhely)	2351 Alsónémedi, 3600 hrsz.
Kapcsolattartó neve:	Tankó Gyula Attila
Kapcsolattartó levelezési címe:	2351 Alsónémedi, 3600 hrsz.
Kapcsolattartó telefonszáma:	36702108612
Kapcsolattartó telefaxszáma:	
Kapcsolattartó e-mail címe:	uztranskft@gmail.com

Értékelési szempontok szerint értékelésre kerülő számszerűsíthető adatok:

Feladat megnevezése	Nettó összeg	ÁFA	Bruttó összeg
Balatonföldvár, Bajcsy Zsilinszky utca (372 és 429 hrsz) burkolatának felújítási munkái az „Önkormányzati fejlesztések 2016” című pályázat keretében	14521000	3920670	18441670
ÖSSZESEN	14521000	3920670	18441670

Az ajánlati árat egész számban, magyar forintban kell megadni.

Kelt: Budapest, 2016. október 6.



/cégszerű aláírás/



Bontási Jegyzőkönyv

Készült: Balatonföldvári Közös Önkormányzati Hivatal
8623 Balatonföldvár, Petőfi S. u. 9.szám alatti helyiségében
2016. október 10., 9.00 órakor

Tárgy: Balatonföldvár, Bajcsy Zsilinszky utca (372 és 429 hrsz) burkolatának felújítási munkái az „Önkormányzati fejlesztések 2016” című pályázat keretében

Jelen vannak a kiíró és az ajánlattevő képviselőiben:

Lénárt Márta
pályázati és közbeszerzési ügyintéző 

Kovács Zsolt
műszaki referens 

Hajnal Szilvia
kistérségi referens 

Lénárt Márta a jelenlévők előtt megállapítja, hogy az adott munkákra 3 db ajánlat érkezett, az ajánlatok csomagolása sértetlen, azok tartalma a következő:

	Ajánlattevő	Nettó
1.	Kékkábel Kft.	14.318.000.- Ft
2.	Úz - Trans Kft.	14.521.000.- Ft
3.	Ökobau Kft	14.986.802.- Ft

kmf



BALATONFÖLDVÁR VÁROS ÖNKORMÁNYZATA

ELŐTERJESZTÉS

Balatonföldvár Város Önkormányzata Képviselő-testületének
2016. október 12-i ülésére

Előterjesztést készítette: Köselingné dr. Kovács Zita aljegyző
Véleményezésre, tárgyalásra megkapja: Dr. Kiss Pál címzetes főjegyző

Tisztelt Képviselő-testület!

Önkormányzati terület tulajdonjogának elvonása

I. rész

a./ Előzmények

A vasút korszerűsítés kapcsán szükségesség vált a vasút mellett húzódó, önkormányzati tulajdonban álló balatonföldvári 35 hrsz. alatt felvett (árok) ingatlanból 648 m² és az 1581 hrsz. alatt felvett (beépítetlen terület) ingatlanból 23 m² igénybe vétele az előterjesztés mellékletét képező vázrajzon megjelölt szakaszon.

A Nemzeti Infrastruktúra Fejlesztő Zrt. képviseletében eljáró meghatalmazott ügyvéd a hivatalos értékbecslés alapján megküldte a tulajdonjog elvonás kártalanítási ajánlatot, mely a

- a balatonföldvári 35 hrsz. alatti ingatlanból 648 m² területért 1.172.880.- Ft.
- a balatonföldvári 1581 hrsz. alatti ingatlanból 23 m² területért 26.128.- Ft.

b./ az előkészítés során felmerülő vélemények -

c./ a tárgykört érintő jogszabályok

Nemzeti vagyonról szóló 2011.CXCVI.tv. és Vagyonrendelet

d./ azon körülmények összefoglalása, amelyek a döntést indokolják

e./ Érintett önkormányzatok álláspontjai

Balatonföldvár önkormányzatán kívül más önkormányzatot nem érint.

II. rész

a./ indoklás nélküli, egyértelműen megfogalmazott határozati javaslat,

Balatonföldvár Város Önkormányzatának Képviselő-testülete a Nemzeti Infrastruktúra Fejlesztő Zrt. balatonföldvári 35 hrsz. alatt felvett ingatlan 648/9319-d részére (648 m²) tett vételi ajánlatát 1.172.880.- Ft. összegben valamint a balatonföldvári 1581 hrsz. alatt felvett ingatlan 23/3385-d részére (23 m²) tett vételi ajánlatát 26.128.- Ft. összegben elfogadja, felhatalmazza a polgármestert az adásvételi szerződések és az ingatlan-nyilvántartási átvezetés dokumentációjának aláírására.

b./ esetleges alternatív megoldási javaslatok, egymástól világosan elkülönült megfogalmazásban

c./ végrehajtásért felelős személy megnevezése:

Holovits Huba polgármester

d./ határidő megjelölése :

2016. október 31.

Balatonföldvár, 2016. október 7.

Tisztelettel:

Köselingné dr. Kovács Zita
aljegyző

Alba Geotrade Zrt.
8000. Székesfehérvár, Óvoda u. 2.

A munkavégző neve
Munkaszám: 360-4078/34-014

2014. JÚL 21.
1596
Előszám: Utasítás: Előszámla: Szélesség: Szélesség: Szélesség:

Balatonföldvár
város
belterület

Adatszolg. ikt.sz.: 2 553 2014


Siófoki Járási Hivatali Osztó
2015 OKT 26.

KISAJÁTÍTÁSI VÁLTOZÁSI VÁZRAJZ

a 35 helyrajzi számú földrészeletről

Méretarány: 1:1000

A kisajátítási változási vázrajz a területkimutatással együtt érvényes!

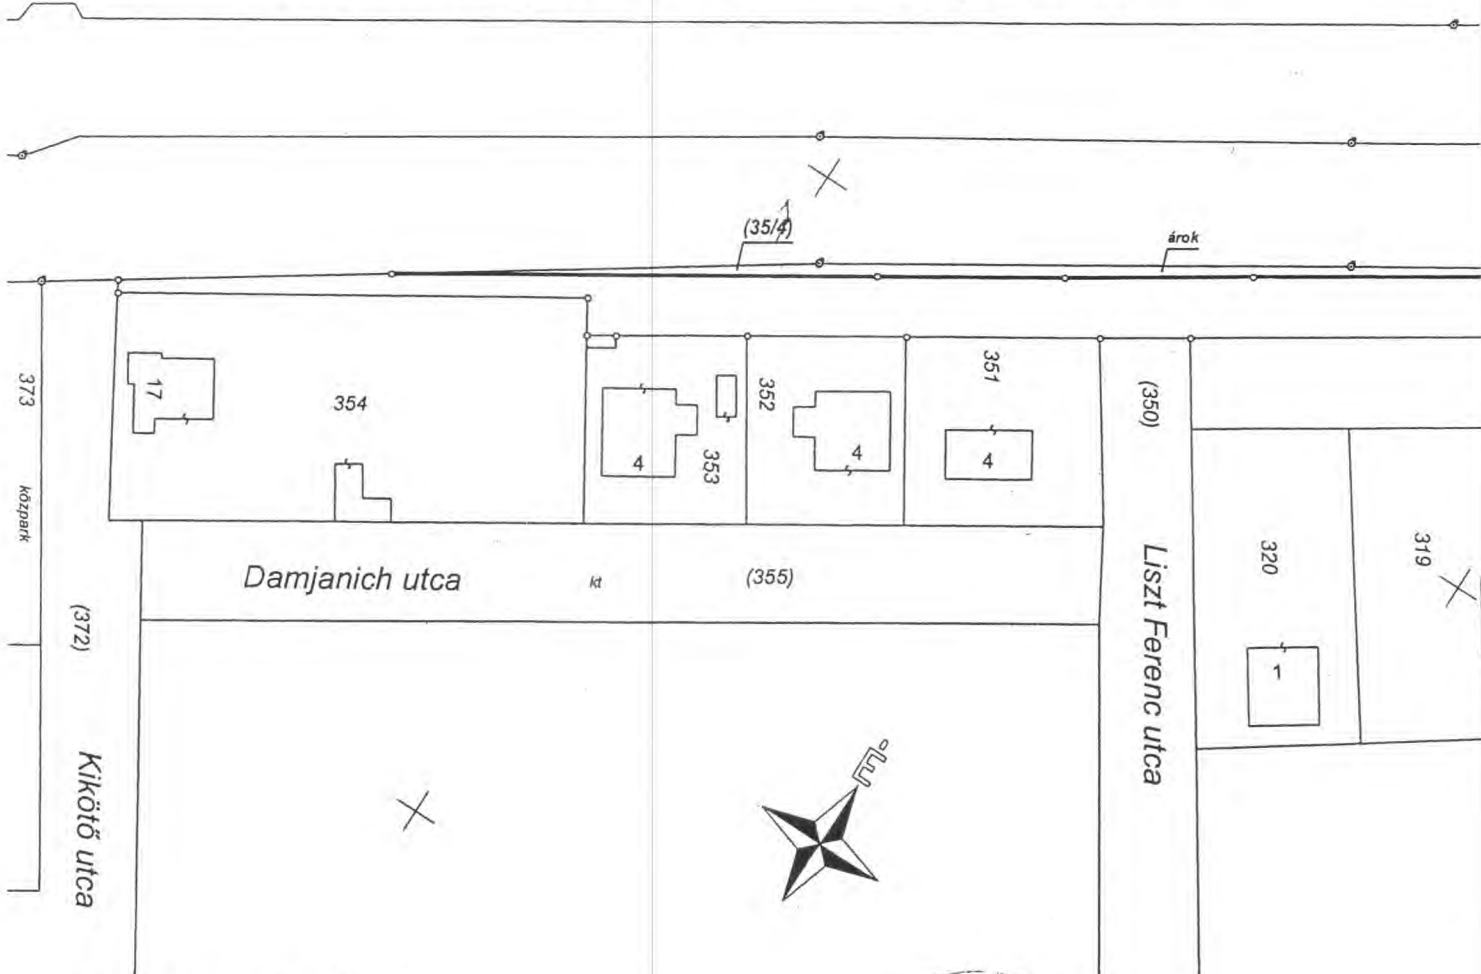

Székesfehérvár, 2014.07.15.

Készítő: *[Signature]*
Könye-Balogh Eszter
Földrendező mérnök
Földmérő ig. száma: 4124
Ing.rend.min. száma.: 2234/2013

Könye-Balogh Eszter
Földrendező mérnök
Ing.rend.min.szám: 2234/2013


Minőséget tanúsító: *[Signature]*

Kun László
Földrendező mérnök
Földmérő ig. száma: 4212
Mérnök Kamarai sz: GD-T/07-0923
Ing.rend.min. száma.: 1859/2004

Kun László
Földrendező mérnök
Ing.rend.min.szám: 1859/2004
2007-1929

Stamps and signatures:

- Stamps: Siófoki Járás Hivatali Osztó, 2014. JÚL 30. nap, 2014. JÚL 30. nap, 2014. JÚL 30. nap.
- Signatures: *[Signature]*, *[Signature]*, *[Signature]*.
- Text: "A helyrajzi számozás és a területszámítás helyes. A záradék a kelteztől számított egy évig hatályos, későbbi felhasználás előtt a vázrajzot újra záradékolni kell." (E: 7/2014)

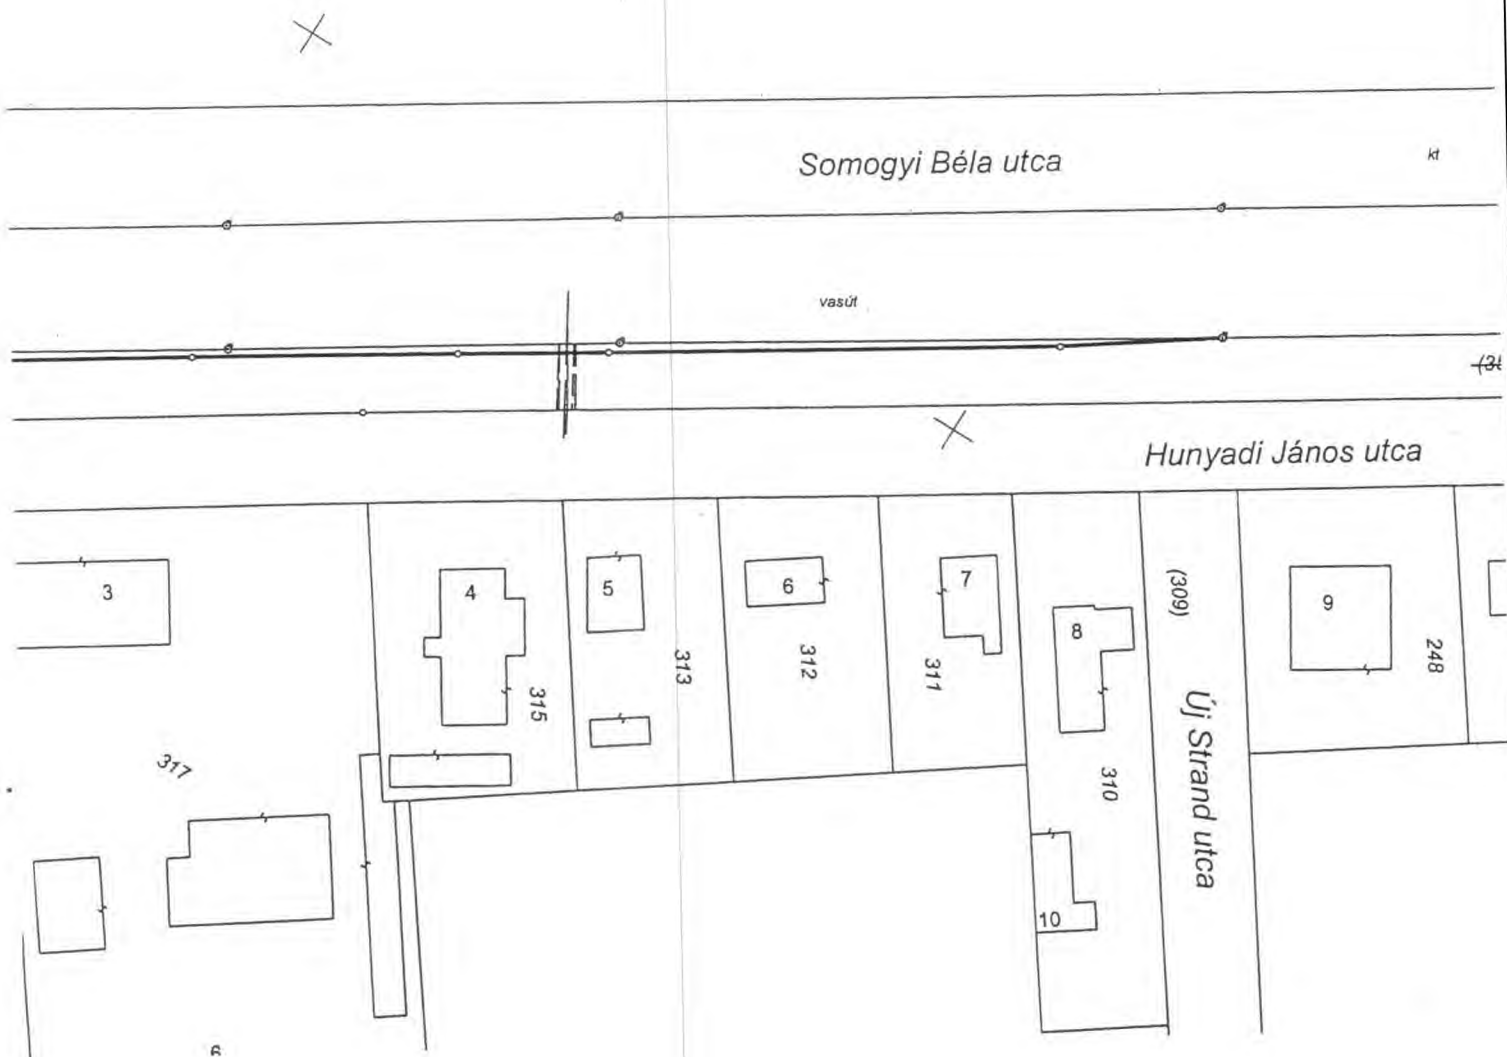

SOD/12/291-2/2015

A területfelhasználási követelményekkel nem ellentétes, az építésjogi követelményeknek megfelel, a záradék kisajátítási eljárás céljára lett kiadva.

Kaposvár, 2015. december 04.



X

(4)

X

árok

(35/8)³



7

kt

(36)

11 246	12 243	13 242	14 239	15 238	16 235	17 234 X	18 231	19 230	(229/1)	23
-----------	-----------	-----------	-----------	-----------	-----------	----------------	-----------	-----------	---------	----

Jókai Mór utca

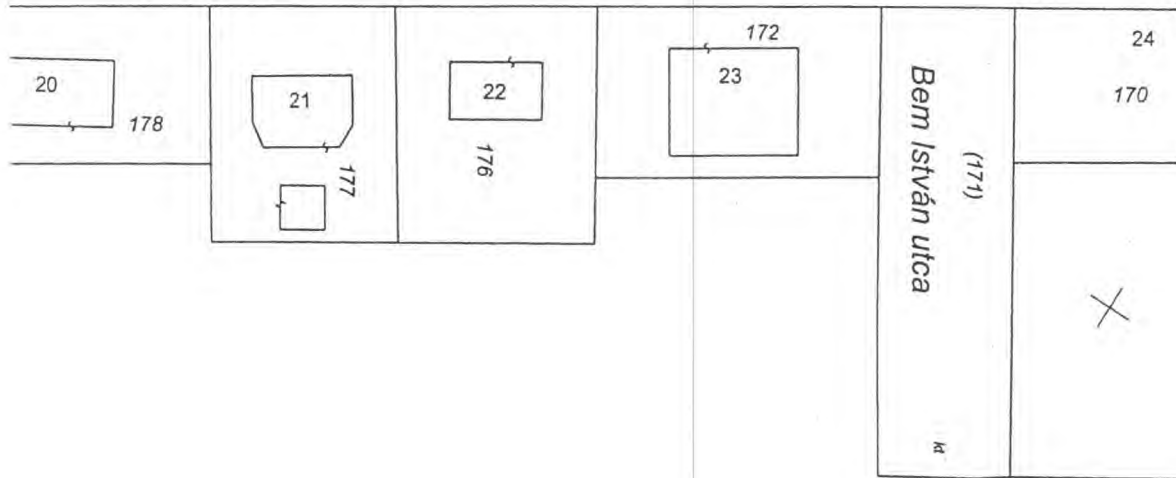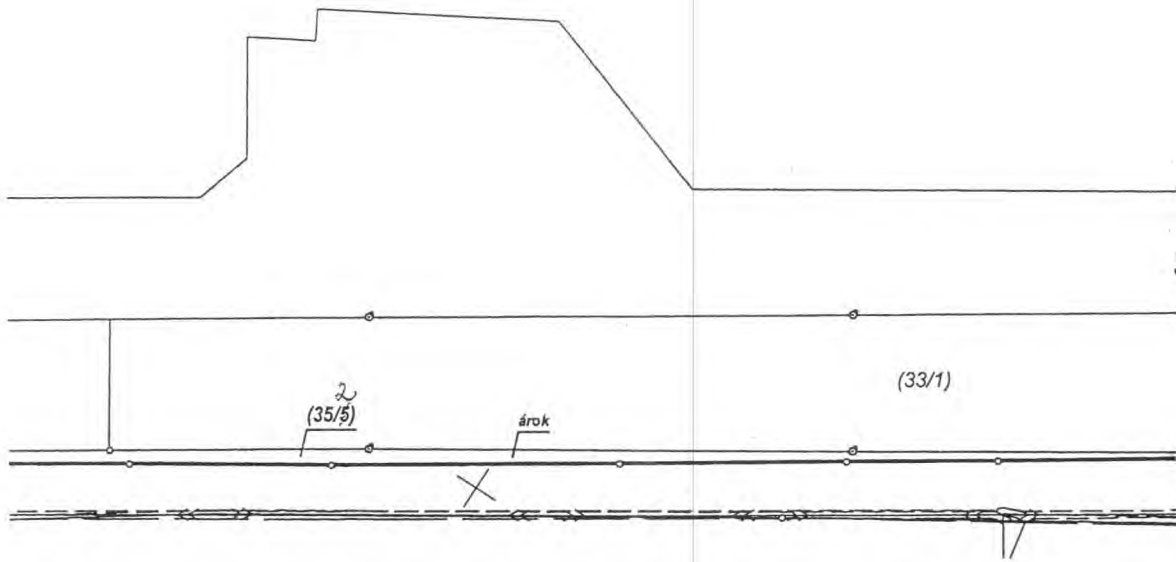


X

Somogyi Béla utca



(32)

vasút

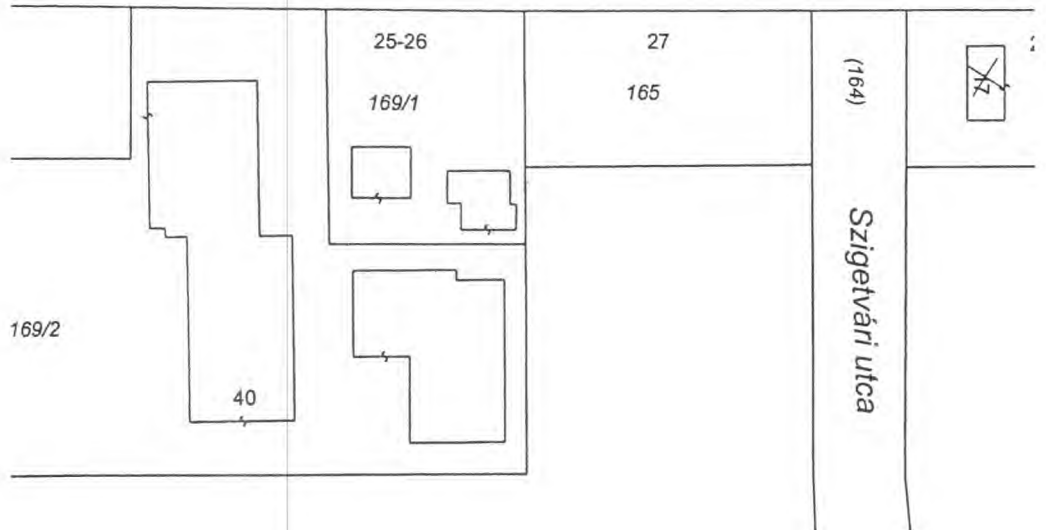



Fővállalkozó, Tervező és Földmérő
Zártkörűen Működő Részvénytársaság
8000 Székesfehérvár, Óvoda u. 2.
Tel.: ISDN (22) 511-150
Fax: ISDN (22) 511-152
E-mail: levelek@albageotrade.hu

Munkaszám: 360-4078/34-014

TERÜLETKIMUTATÁS

a 35 helyrajzi számú földrészlet kisajátításáról

A területkimutatás a kisajátítási változási vázrajzzal együtt érvényes!
I. tétel

A kisajátítást kérő neve, címe:
Nemzeti Infrastruktúra Fejlesztő Zrt.
1134 Budapest Váci út 45.

Székesfehérvár, 2014.07.15.

Készítő: *J. Balogh*
Könye-Balogh Eszter
Földrendező mérnök
Földmérő ig. száma: 4124
Ing.rend.min. száma.: 2234/2013

Minőséget tanúsító: *Kun László*
Kun László
Földrendező mérnök
Földmérő ig. száma: 4212
Mémők Kamarai sz: GD-T/07-0923
Ing.rend.min. száma.: 1859/2004

2014. július 21.
1396

Székesfehérvári Hivatal
Földhivatali Osztálya
2015 OKT 26.

Somogy megye
Balatonföldvár
város
belterület
Adatszolgáltatás ikt.sz.: 2_553_2014

SOD/12/291-2/2015

A területfelhasználási követelményekkel
nem ellentétes, az építészeti
követelményeknek megfelelő, a záradék
kisajátítási eljárás céljára lett kiadva.

Kaposvár, 2015. december 30.



Záradság-kezesítési számbilag
(E.A.2015)
P. H. (Körz. fh.)

Ald. m. par.
A helyrajzi számozás és a területszámítás helyes. A záradék a keltezésről szá-
mított egy évig-hatályos, későbbi felhasználás előtt a vázrajzot újra záradékol-
tatni kell.
2014. július 30. nap
P.H. (Körz. fh.)
2014. július 30. nap



Záradékoló: *P. H. (Körz. fh.)*
Ing.rend.min.sz.: 1859/2004

Sorszám		Kisajátítás előtti állapot						Kisajátítás utáni állapot						Megjegyzés
		Szolgalmi és egyéb használati jogok	Helyrajzi szám	Alrészlet		Terület ha.m ²	Kat. jöv.	Helyrajzi szám	Kisajátítás utáni alrészlet		Kisajátított terület		Visszamaradt terület	
betűjelzés	műv.ága			min. oszt.	betűjelzés				műv.ága	min. oszt.	terület	Kat. Jöv.	terület	Kat. Jöv.
1	2	Szolgalmi és egyéb használati jogok	3	4	5	6	7	8	9	10	11	12	13	14
1	2	Illetl a BALATONFÖLDVÁR belterület 354 hrsz-ú ingatlan terhelő Vízvezetési szolgalmi jog (csapadékvíz elvezetési szolgalmi jog) 186 m2 nagyságú területre bej.hat.:32958/2011.02.28	35	kivett árok	0.9319	0.00	35/41	kivett árok	0.0346	0.00			Vezetékgig Jogosult: E.ON DÉL-DUNÁNTÜLI ÁRAMSZOLGÁLTATÓ ZRT. cím: 7626 PÉCS Búza tér 8/a A terület kimutatás szerinti 143 m2 terület nagyságra bej.hat.:32627/2011.02.22	
		Vezetékgig Jogosult: E.ON DÉL-DUNÁNTÜLI ÁRAMSZOLGÁLTATÓ ZRT. cím: 7626 PÉCS Búza tér 8/a A terület kimutatás szerinti 143 m2 terület nagyságra bej.hat.:32627/2011.02.22											Vezetékgig Jogosult: E.ON DÉL-DUNÁNTÜLI ÁRAMSZOLGÁLTATÓ ZRT. cím: 7626 PÉCS Búza tér 8/a.	
		Vezetékgig Jogosult: E.ON DÉL-DUNÁNTÜLI ÁRAMSZOLGÁLTATÓ ZRT. cím: 7626 PÉCS Búza tér 8/a A terület kimutatás szerinti 2 m2 nagyságú területre, Balatonföldvár KIF hálózat 0,4 KV-os vezeték elhelyezését biztosító vezetékgig bej.hat.:30754/2013.01.11											A terület kimutatás szerinti 2 m2 nagyságú területre, Balatonföldvár KIF hálózat 0,4 KV-os vezeték elhelyezését biztosító vezetékgig bej.hat.:30754/2013.01.11	
		Illetl a BALATONFÖLDVÁR belterület 354 hrsz-ú ingatlan terhelő Vízvezetési szolgalmi jog (csapadékvíz elvezetési szolgalmi jog) 186 m2 nagyságú területre bej.hat.:42886/2011.10.17							0.0302	0.00			Illetl a BALATONFÖLDVÁR belterület 354 hrsz-ú ingatlan terhelő Vízvezetési szolgalmi jog (csapadékvíz elvezetési szolgalmi jog) 186 m2 nagyságú területre bej.hat.:32958/2011.02.28	
		Vezetékgig Jogosult: E.ON DÉL-DUNÁNTÜLI ÁRAMSZOLGÁLTATÓ ZRT. cím: 7626 PÉCS Búza tér 8/a.									0.8671	0.00		

		Kisajátítás előtti állapot						Kisajátítás utáni állapot								
Sorszám	Szolgalmi és egyéb használati jogok	Helyrajzi szám	Alrészlet			Térület	Kat. jöv.	Kisajátítás utáni alrészlet			Kisajátított		Visszamaradt		Szolgalmi és egyéb használati jogok	Megjegyzés
			betűjelzés	műv.ága	min. oszt.			térület	Kat. Jöv.	térület	Kat. Jöv.	ha.m ²	AK. fillér	ha.m ²		
1	2	3	4	5	6	7	8	9	10	11	12	13	14			
	A területkimutató szerinti 232 m ² nagyságú területre, Balatonföldvár KIF hálózat 0,4 KV-os vezeték elhelyezését biztosító vezetékgjog bej.hat.:30754/2013.01.11													Vezetékgjog Jogosult: E.ON DÉL-DUNÁNTÚLI ÁRAMSZOLGÁLTATÓ ZRT. cím: 7626 PÉCS Búza tér 8/a A terület kimutatás szerinti 140 m ² terület nagyságra bej.hat.:32627/2011.02.22		
														Vezetékgjog Jogosult: E.ON DÉL-DUNÁNTÚLI ÁRAMSZOLGÁLTATÓ ZRT. cím: 7626 PÉCS Búza tér 8/a A terület-kimutatás szerinti 39.m ² nagyságú területre, (Balatonföldvár-Balatonlelle 20 KV-os vezeték) bej.hat.:42886/2011.10.17		
														Vezetékgjog Jogosult: E.ON DÉL-DUNÁNTÚLI ÁRAMSZOLGÁLTATÓ ZRT. cím: 7626 PÉCS. Búza tér 8/a. A területkimutatás szerinti 230 m ² nagyságú területre, Balatonföldvár KIF hálózat 0,4 KV-os vezeték elhelyezését biztosító vezetékgjog bej.hat.:30754/2013.01.11		
Összesen:						0.9319	0.00	0.0648	0.00	0.8671	0.00					

Alba Geotrade Zrt.
8000. Székesfehérvár, Óvoda u. 2.

A munkavégző neve
Munkaszám: 360-4078/34-014

Balatonföldvár
város
belterület

Adatszolg. ikt.sz.: 2 552 2014


Siófoki Járási Hivatal
Földhivatali Osztály

KISAJÁTÍTÁSI VÁLTOZÁSI VÁZRAJZ

a 1581 helyrajzi számú földrészletről

Méretarány: 1:1000

A kisajátítási változási vázrajz a területkimutatással együtt érvényes!

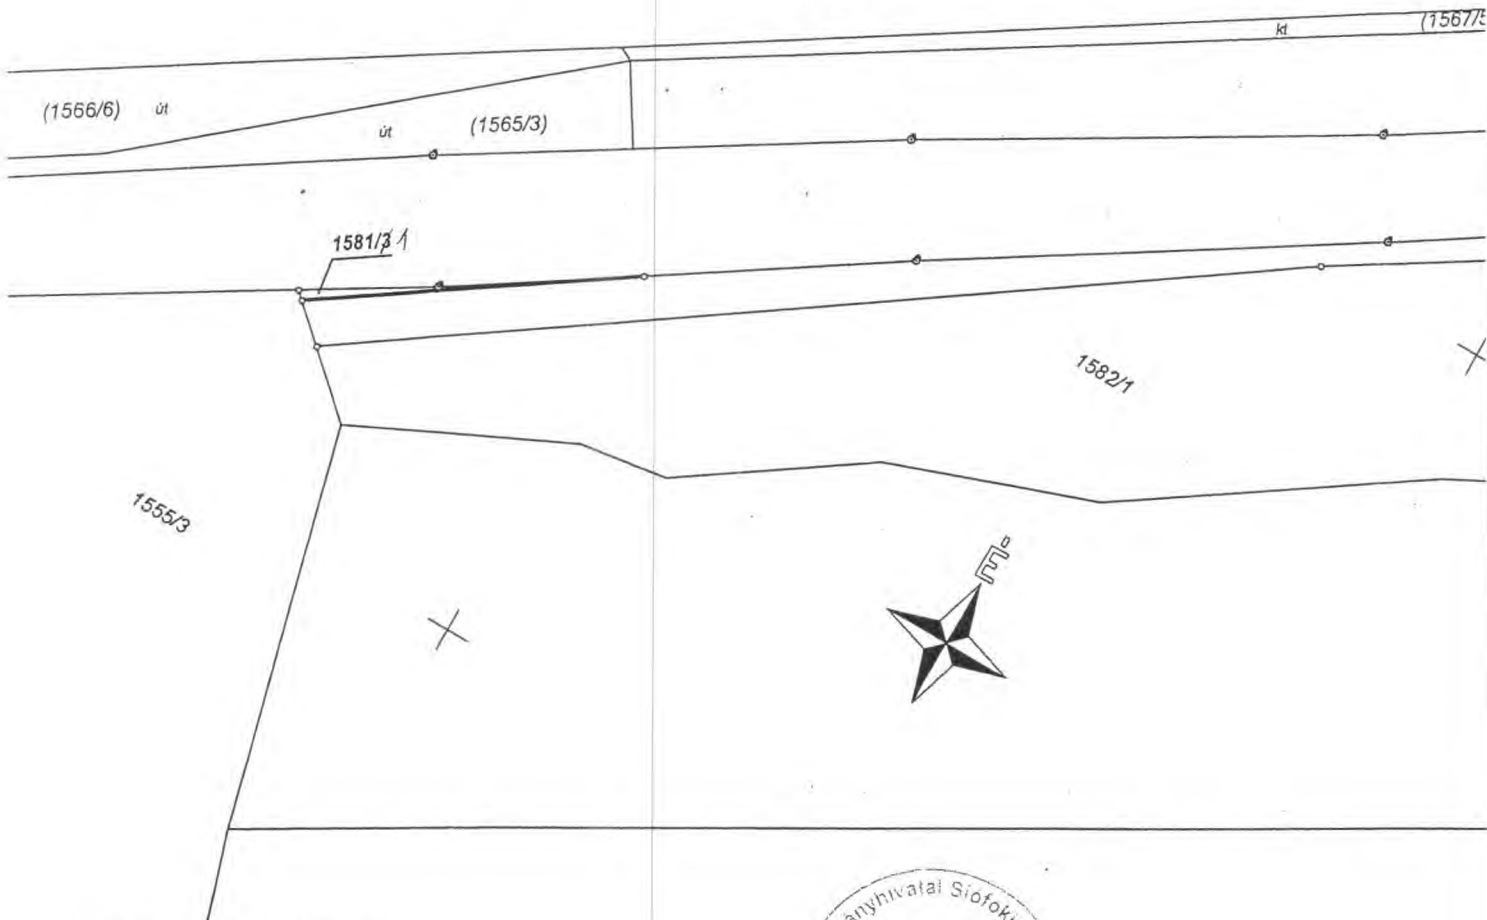

Székesfehérvár, 2014.07.15.

Készítő: *[Signature]*

Könye-Balogh Eszter
Földrendező mérnök

Földmérő ig. száma: 4124

Ing.rend.min. száma.: 2234/2013

Könye-Balogh Eszter
földrendező mérnök
ing.rend.min.szám: 2234/2013

Minőséget tanúsító: *[Signature]*

Kun László

Földrendező mérnök

Földmérő ig. száma: 4212

Mérnök Kamarai sz.: GD-T/07-0923

Ing.rend.min. száma.: 1859/2004

KUN László
földrendező mérnök
ing.rend.min.szám: 1859/2004
GD 07-0923




A helyrajzi számozás és a területszámítás helyes. A záradék a kezeztől számított, egy évig hatályos, későbbi felhasználás előtt a vázrajzot újra záradékolni kell.

Siófok, 2014. július 3. nap



Záradékoló: *[Signature]*
Ing.rend.min.sz.: 1859

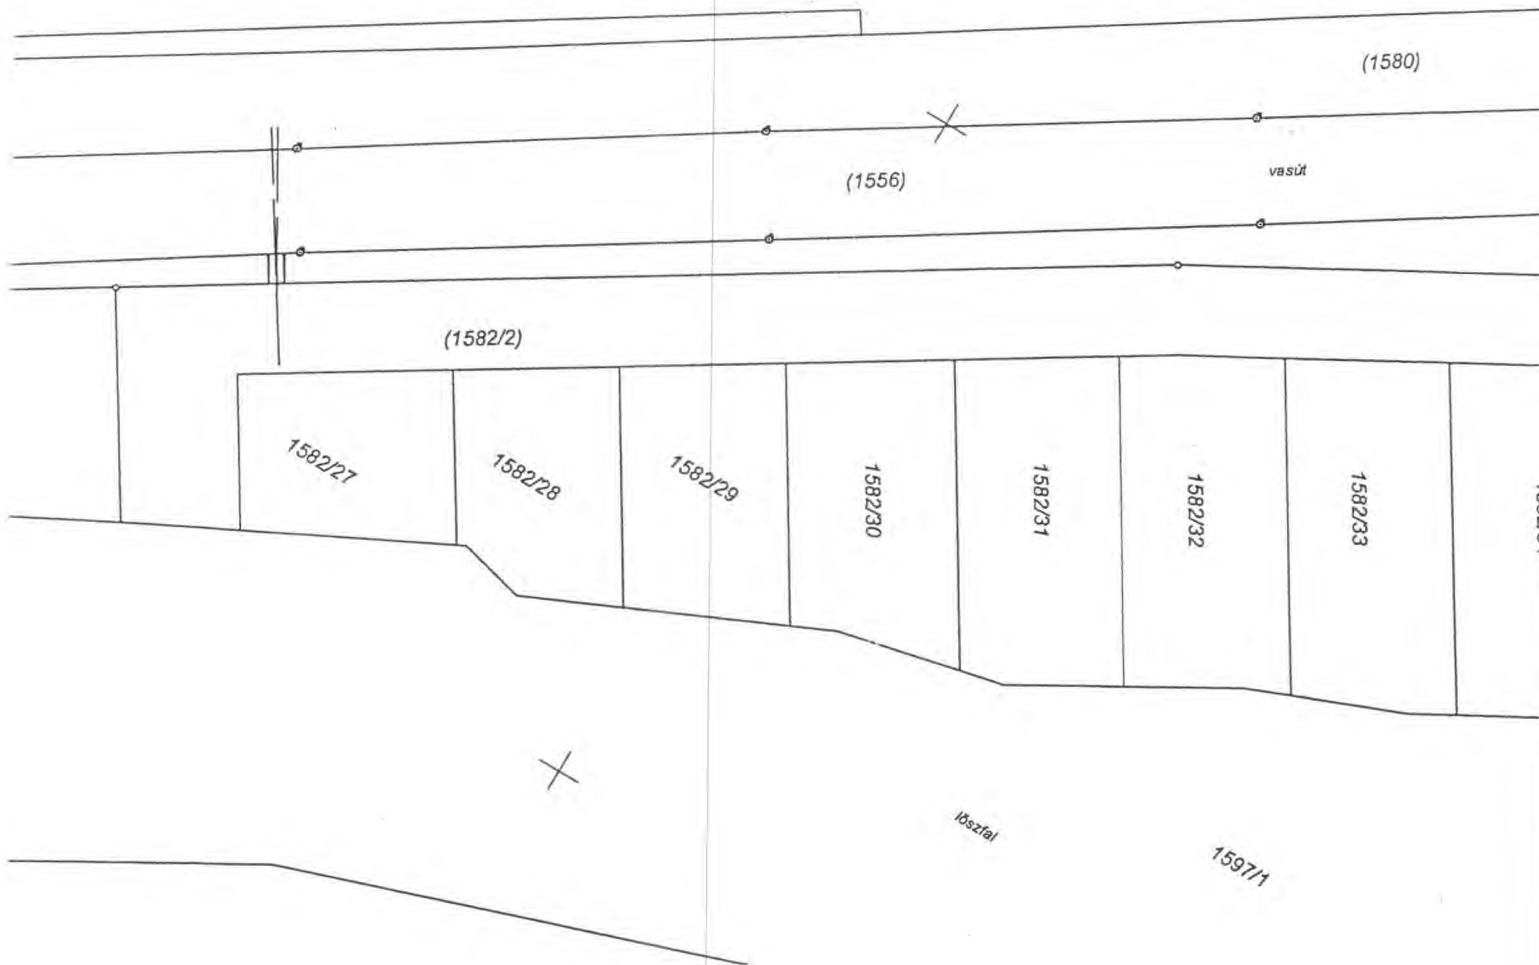

SOD/12/292-2/2015

A területfelhasználási követelményekkel
 nem ellenfeles, az építésjogi
 követelményeknek megfelelő, a záradék
 kisajátítási eljárás céljára lett kiadva.

Kapcsvár, 2015. december 04.

[Handwritten signature]



Rákóczi Ferenc utca

1581/42

7

1581

(1587) árok

1582/23

1582/24

1582/25

(1582/26)

1584

1582/35

1582/36

1582/37

1582/38

1582/39

1582/40

1582/41

(1583)

X

X

X





Fővállalkozó, Tervező és Földmérő
Zártkörűen Működő Részvénytársaság
8000 Székesfehérvár, Óvoda u. 2.
Tel.: ISDN (22) 511-150
Fax: ISDN (22) 511-152
E-mail: levelek@albageotrade.hu

2014. JÚLIUS 21.

149/1

Siófoki Járási Hivatal	
Földhivatali Osztálya	
Értékelő: 2014.07.21.	
Szám: 149/1	ME.ÉRT.
E.Ü.SZ.ÉRT.	E.Ü.ÉRT.
Sz.É.ÉRT.	

Somogy megye
Balatonföldvár

város
belterület

Adatszolgáltatás ikt.sz.: 2_552_2014

Munkaszám: 360-4078/34-014

TERÜLETKIMUTATÁS

a 1581 helyrajzi számú földrészlet kisajátításáról

A területkimutatás a kisajátítási változási vázrajzzal együtt érvényes!
I. tétel

A kisajátítást kérő neve, címe:
Nemzeti Infrastruktúra Fejlesztő Zrt.
1134 Budapest Váci út 45.

Székesfehérvár, 2014.07.15.

Készítő: *[Signature]*

Könye-Balogh Eszter

Földrendező mérnök

Földmérő ig. száma: 4124

Ing.rend.min. száma.: 2234/2013

Ing.rend.min.szám: 2234/2013

Minőséget tanúsító: *[Signature]*

Kun László

Földrendező mérnök

Földmérő ig. száma: 4212

Mémők Kamarai sz: GD-T/07-0923

Ing.rend.min. száma.: 1859/2004

SODH292-2/2015

Központjában a területfelhasználási követelményekkel

nem ellentétes az építészeti

követelményeknek megfelel, a záradék

kiadásra eljárási céljára lett kiadva.

Kaposvársz. 2015.

december 04. *[Signature]*



Zórák János

A helyrajzi számozás és a területszámítás helyes. A záradék a kelteztől számított egy évig hatályos, későbbi felhasználás előtt a vázrajzot újra záradékolni kell.

(E.Ü.SZ.ÉRT.)



Záradékoló: *[Signature]*

Ing.rend.min.sz.: AJA/1004

Sorszám		Kisajátítás előtti állapot										Kisajátítás utáni állapot					Megjegyzés						
		Helyrajzi szám			Alrészlet		Terület		Kat. jöv.		Helyrajzi szám			Kisajátítás utáni alrészlet		Kisajátított terület		Visszamaradt terület					
Szolgalmi és egyéb használati jogok		Helyrajzi szám		Alrészlet		Terület		Kat. jöv.		Helyrajzi szám			Kisajátítás utáni alrészlet		Kisajátított terület		Visszamaradt terület						
Szolgalmi és egyéb használati jogok		Helyrajzi szám		mű.ága		ha.m ²		AK.filiér		Helyrajzi szám			mű.ága		ha.m ²		ha.m ²						
2		3		4		5		6		7			8		9		10		11		12		
1	2	1581	kivett	0.3385	0.00	1581/3/1	kivett	0.0023	0.00	0.3362	0.00	0.00	0.00	0.00	0.00	0.00	0.00	0.00	0.00	0.00	0.00	0.00	
Vezetékgig Jogosult: E.ON DÉL-DUNÁNTÚLI ÁRAMSZOLGÁLTATÓ ZRT. cím: 7626 PÉCS Búza tér 8/a. A terület kimutatásban meghatározott 8 m2 terület nagyságra bej.hat.:34479/2/2011.04.04		1581/4/2		kivett		0.3362		0.00		1581/4/2			kivett		0.3362		0.00		0.00		0.00		0.00
Vezetékgig Jogosult: E.ON DÉL-DUNÁNTÚLI ÁRAMSZOLGÁLTATÓ ZRT. cím: 7626 PÉCS Búza tér 8/a. A terület-kimutatás szerinti 21.m2 nagyságú területre, (Balatonföldvár-Balatonlelle 20 KV-os vezetékgig)																							
Vezetékgig Jogosult: E.ON DÉL-DUNÁNTÚLI ÁRAMSZOLGÁLTATÓ ZRT. cím: 7626 PÉCS Búza tér 8/a. A terület-kimutatás szerinti 8.m2 nagyságú területre,																							
(Balatonföldvár Árnypas lakópark 0.4 KV-os elektromos földkábel elhelyezését biztosító vezetékgig) bej.hat.:33499/2/2012.02.27																							

Sorszám		Kisajátítás előtti állapot										Kisajátítás utáni állapot				Megjegyzés
		Szolgalmi és egyéb használati jogok		Helyrajzi szám	Alrészlet		Tertület	Kat. jöv.	Kisajátítás utáni		Kisajátított		Viszamaradt			
					betűjelzés	műv.ága			min. osztl.	Ha.m ²	Kat. Jöv.	terület	Kat. Jöv.	terület	Kat. Jöv.	
1	2	4	3	4	5	6	7	8	9	10	11	12	13	14		
	<p>Szolgalmi és egyéb használati jogok</p> <p>Vezetékjog Jogosult: E.ON DÉL-DUNANTÚLI ÁRAMSZOLGÁLTATÓ ZRT. cím: 7626 PÉCS Búza tér 8/a. A területkimutatás szerinti 17 m2 nagyságú területre, Balatonföldvár KIF hálózat 0,4 kV-os vezeték elhelyezését biztosító vezetékJog bej.hat.:30749/2013.01.11</p>			ha.m ²	AK.fillér			betűjelzés	műv.ága	min. osztl.	Ha.m ²	AK.fillér	ha.m ²	AK.fillér	<p>(Balatonföldvár Árnvas lakópark 0.4 KV-os elektromos földkábel elhelyezését biztosító vezetékJog) bej.hat.:33499/2012.02.27</p> <p>Vezetékjog Jogosult: E.ON DÉL-DUNANTÚLI ÁRAMSZOLGÁLTATÓ ZRT. cím: 7626 PÉCS Búza tér 8/a. A területkimutatás szerinti 17 m2 nagyságú területre, Balatonföldvár KIF hálózat 0,4 kV-os vezeték elhelyezését biztosító vezetékJog bej.hat.:30749/2013.01.11</p>	
Összesen:											0.3385	0.00	0.0023	0.00	0.3362	0.00

BALATONFÖLDVÁR VÁROS ÖNKORMÁNYZATA
8623. Balatonföldvár, Petőfi S.u.1. Tel: 84-540-330. Fax: 540-332.

ELŐTERJESZTÉS

Balatonföldvár Város Önkormányzata Képviselőtestületének
2016. október 12. napján tartandó ülésére

Előterjesztést készítette: Mikóné Fejes Ibolya

Véleményezésre, tárgyalásra megkapja: PGB

Az előterjesztés tárgya: Együtműködés a Szövetség az Életen Át Tartó Tanulásért szervezettel

Döntéshozatal: Egyszerű többséggel

Tárgyalás: Nyilvános ülésen

Tisztelt Képviselő-testület!

Balatonföldvár Város Önkormányzata valamint a Szövetség az Életen Át Tartó Tanulásért szervezet között 2013. márciusa óta együttműködési megállapodás van hatályban, mely 2016. október 13. napján lejár.

A Szövetség azzal kereste meg az önkormányzatot, hogy a "NYITOK hálózat a társadalmi befogadásért" című program keretében létrejött, Nyitott Tanulási Központ fenntartási időszakának lejártát követően, a „Munkaerő-piaci kompetenciák fejlesztése a konvergencia régiókban” program indulásáig, legkésőbb 2017. január 31-ig továbbra is működjenek együtt. A felek vállalásait a mellékelt együttműködési megállapodás tartalmazza, melynek értelmében az önkormányzat biztosítja a korábban kiválasztott helyszínt a Nyitott Tanulási Központ számára, és vállalja a rezsiköltségeket.

Az együttműködési megállapodás mellett a felek szándéknyilatkozatban vállalnák, hogy az induló „Munkaerő-piaci kompetenciák fejlesztése a konvergencia régiókban” program keretében is együttműködnek, és közösen valósítják meg az „Első lépések a digitális világba” és az „Önállóan használom az informatikai eszközet” képzéseket.

Határozati javaslat:

Balatonföldvár Város Önkormányzatának Képviselőtestülete a Szövetség az Életen Át Tartó Tanulásért szervezettel, mint felnőttképzési intézménnyel, Nyitott Tanulási Központ működtetése, illetve képzési programok megvalósítása tárgyában kötendő együttműködési megállapodást, valamint szándéknyilatkozatot jóváhagyja, és felhatalmazza a polgármester a dokumentumok aláírására.

Képviselőtestülete a Szövetség az Életen Át Tartó Tanulásért szervezettel, mint felnőttképzési intézménnyel, Nyitott Tanulási Központ működtetése, illetve képzési programok megvalósítása tárgyában kötendő együttműködési megállapodást, és felhatalmazza a polgármester a dokumentumok aláírására.

Balatonföldvár, 2016. október 7.

Holovits György Huba
polgármester

Törvényességi ellenőrzésre bemutatva:

Ellenjegyezte:

Dr. Kiss Pál címzetes főjegyző

SZÖVET



SZÖVETSÉG AZ
ÉLETEN ÁT TARTÓ
TANULÁSÉRT



Együttműködési megállapodás

Amely létrejött egyrészről a **Szövetség az Életen Át Tartó Tanulásért** – továbbiakban Szövetség –

Székhely: 4025 Debrecen, Nyugati utca 26.

Postacím: 4025 Debrecen, Nyugati utca 26.

Nyilvántartó szervezet neve: Fővárosi Törvényszék

Nyilvántartási szám: 01-02-0008347

Adószám: 18092974-2-09

Aláíráásra jogosult képviselő neve: Balázs Ákos elnök

Képviselő telefonszáma: 52/747-452

Képviselő e-mail címe: balazs.akos@nyitok.hu

másrészről a

Balatonföldvár Város Önkormányzata – továbbiakban gesztor szervezet –

Székhely: 8623 Balatonföldvár, Petőfi Sándor u. 1.

Postacím: 8623 Balatonföldvár, Petőfi Sándor u. 1.

Nyilvántartó szervezet neve: Magyar Államkincstár

Nyilvántartási szám: 731366

Adószám: 15731364-2-14

Aláíráásra jogosult képviselő neve: Holovits Huba

Képviselő telefonszáma: 84/540-330, 84/540-331/11, 06/20-467-2862

Képviselő e-mail címe: pgmh@balatonfoldvar.hu

között a mai napon és az alábbiak szerint:

I. Együttműködési megállapodás előzményei

A Szövetség és a Gesztor szervezet 2013.03.01.-én „Együttműködési megállapodást” kötöttek, amely a TÁMOP 5.3.9.-11/1-2012-0001 azonosító számú „NYITOK hálózat a társadalmi befogadásért” című kiemelt pályázati program keretében a Balatonföldvár településen létrejött Nyitott Tanulási Központ helyi tevékenységét támogató Gesztor szervezet és a Szövetség együttműködési kereteit határozta meg a pályázat megvalósítási és fenntartási időszakában.

Szövetség az Életen Át Tartó Tanulásért
Cím: 4025 Debrecen, Nyugati u. 26.
Telefon: +36 (52) 747-452
E-mail: info@nyitok.hu
Honlap: www.nyitok.hu
Felnőttképzési engedély száma: E-000158/2014

SZÉCHENYI 2020



MAGYARORSZÁG
KORMÁNYA

Európai Unió
Európai Szociális
Alap



BEFEKTETÉS A JÖVŐBE

II. Együttműködés célja

Az együttműködés aláírásával a Felek kinyilvánítják és megerősítik azon szándékukat, hogy a TÁMOP 5.3.9.-11/1-2012-0001 azonosító számú „NYITOK hálózat a társadalmi befogadásért” című kiemelt pályázati program fenntartási időszakának lezárását követően is, a 1472/2016. (VIII. 31.) Korm. határozatban megjelent Szövetség, mint kedvezményezett által megvalósuló GINOP-6.1.4-16 kódszámú „Munkaerő-piaci kompetenciák fejlesztése a konvergencia régiókban” kiemelt program indulásáig, de legkésőbb 2017. január 31-ig, a projekteredmények fenntartása és lehetőség szerinti továbbfejlesztése érdekében együttműködnek.

III. Az együttműködés keretében a Szövetség által tett vállalások

Az együttműködés keretében a Szövetség az alábbi vállalásokat teszi:

- biztosítja a hozzáférést a program keretében korábban rendelkezésre bocsátott bútorokhoz, berendezési tárgyakhoz, informatikai eszközökhöz, oktatástechnikai eszközökhöz, kisértékű eszközökhöz;
- a Szövetség továbbra is lehetővé teszi a hozzáférést a tudásbázis használatához és lehetőségei szerint szakmai támogatást biztosít;
- biztosítja a NYITOK országos hálózatban való részvételt és együttműködés lehetőségét, a név és az egységes arculati elemek használatát;
- tájékoztatást nyújt a www.nyitok.hu honlap működtetésén keresztül a gesztor szervezet helyi Nyitott Tanulási Központ működéséről;
- biztosítja a IV. Kulturális Közfoglalkoztatási Program keretében napi 4 órában 1 fő munkatárs jelenlétét a Nyitott Tanulási Központban.

VI. Az együttműködés keretében a Gesztor szervezet által tett vállalások

Az együttműködés keretében a Gesztor szervezet az alábbi vállalásokat teszi:

- továbbra is biztosítja a korábban kiválasztott vagy azzal azonos mennyiségi és minőségi kritériumoknak megfelelő helyszínt a Nyitott Tanulási Központ számára;



- kötelezettséget vállal a Nyitott Tanulási Központ projekt céljainak megfelelő, működőképes állapotának fenntartására azonos színvonalon a megvalósult feltételek szerint (rezi költségek biztosítása);
- vállalja, hogy napi 4 órában a tanulási tér és a biztosított irodai infrastruktúra, oktatási eszközök használhatóak legyenek a célcsoportok számára.

V. Egyéb rendelkezések

A felek az együttműködési megállapodást átolvasták, és közös értelmezés után, mint akaratukkal és elhangzott nyilatkozataikkal mindenben egyezőt aláírták.

Balatonföldvár, 2016. október 3.

Balázs Ákos

Elnök

Szövetség az Életen Át Tartó Tanulásért

Szövetség az Életen Át Tartó
Tanulásért
4025 Debrecen, Nyugati u. 26.
Adószám: 18092974-2-09
(3.)

ph.

Holovits Huba

Polgármester

Balatonföldvár Város Önkormányzata

ph.



E: BF-15092/2016-1

SZÖVET



SZÖVETSÉG AZ
ÉLETEN ÁT TARTÓ
TANULÁSÉRT



Szándéknyilatkozat

Amely létrejött egyrészről a **Szövetség az Életen Át Tartó Tanulásért** – továbbiakban Szövetség –

Székhely: 4025 Debrecen, Nyugati utca 26.

Postacím: 4025 Debrecen, Nyugati utca 26.

Nyilvántartó szervezet neve: Fővárosi Törvényszék

Nyilvántartási szám: 01-02-0008347

Adószám: 18092974-2-09

Aláírássra jogosult képviselő neve: Balázs Ákos elnök

Képviselő telefonszáma: 52/747-452

Képviselő e-mail címe: balazs.akos@nyitok.hu



másrészről a

Balatonföldvár Város Önkormányzata – továbbiakban gesztor szervezet –

Székhely: 8623 Balatonföldvár, Petőfi Sándor u. 1.

Postacím: 8623 Balatonföldvár, Petőfi Sándor u. 1.

Nyilvántartó szervezet neve: Magyar Államkincstár

Nyilvántartási szám: 731366

Adószám: 15731364-2-14

Aláírássra jogosult képviselő neve: Holovits Huba

Képviselő telefonszáma: 84/540-330, 84/540-331/11, 06/20-467-2862

Képviselő e-mail címe: pgmh@balatonfoldvar.hu

között a mai napon és az alábbiak szerint:

A szándéknyilatkozat aláírásával a Felek kinyilvánítják és megerősítik azon szándékukat, hogy a 1472/2016. (VIII. 31.) Korm. határozatban megjelent, Szövetség, mint kedvezményezett által megvalósuló GINOP-6.1.4-16 kódszámú „Munkaerő-piaci kompetenciák fejlesztése a konvergencia régiókban” kiemelt program keretében együttműködnek.

Szövetség az Életen Át Tartó Tanulásért
Cím: 4025 Debrecen, Nyugati u. 26.
Telefon: +36 (52) 747-452
E-mail: info@nyitok.hu
Honlap: www.nyitok.hu
Felnőttképzési engedély száma: E-000158/2014

SZÉCHENYI 2020



MAGYARORSZÁG
KORMÁNYA

Európai Unió
Európai Szociális
Alap



BEFETTES A JÖVŐBE

2016 OKT 05

Mikó



A szándéknyilatkozat aláírásával a Felek kifejezik közös érdekeltységüket és szándékukat is, hogy a Nemzeti Szakképzési és Felnőttképzési Hivatal, a Kormányzati Informatikai Fejlesztési Ügynökség és a Nemzetgazdasági Minisztérium konzorciumi partnerek által és a Szövetség, mint felnőttképző intézmény közreműködésével a GINOP-6.1.2-15-2015-00001 „Digitális szakadék csökkentése” projekt keretében, a pályázati felhívásban szereplő elvárások szerint előnyt élvező Nyitott Tanulási Központban megvalósuló, a Szövetség által indított „Első lépések a digitális világba - IKER 1.” és „Önállóan használom az informatikai eszközümet - IKER 2.” képzések esetén együttműködnek és helyszínt biztosítanak.

A felek a szándéknyilatkozatot átolvasták, és közös értelmezés után, mint akaratukkal és elhangzott nyilatkozataikkal mindenben egyezőt aláírták.

Balatonföldvár, 2016. október 3.

Balázs Ákos

Elnök

Szövetség az Életen Át Tartó Tanulásért

Szövetség az Életen Át Tartó
Tanulásért
4025 Debrecen, Nyugati u. 26.
Adószám: 18092974-2-09
(3.)

ph.

Holvits Huba

Polgármester

Balatonföldvár Város Önkormányzata

ph.





SOMOGY MEGYEI RENDŐR-FŐKAPITÁNYSÁG

Ügyszám: 14000-101/424-4/2016. Szü.

Tárgy: Kasznár Gyula r. alezredes kinevezése

Ügyintéző: Novotnik Veronika ka.

Tel.: 06-82/502-700/2188

HOLOVITS HUBA
Polgármester Úrnak!

BALATONFÖLDVÁR

Tisztelt Polgármester Úr!

Tájékoztatom, hogy Kasznár Gyula r. alezredes rendőrségi tanácsos Urat tervezem kinevezni a Somogy Megyei Rendőr-főkapitányság Rendőrkapitányság Siófok kapitányságvezetői beosztásába.

A Rendőrségről szóló 1994. évi XXXIV. törvény 8. § (2) bekezdés rendelkezésének értelmében, a Rendőrkapitányságok vezetői kinevezéséhez ki kell kérni a területileg illetékes önkormányzatok képviselő testületének véleményét.


Kérem Polgármester Urat, biztosítsa annak lehetőségét, hogy Balatonföldvár önkormányzatának képviselő-testülete véleményét kinyilvánítsa a kinevezéssel kapcsolatban, és a hozzájárulásukat megadják annak érdekében, hogy Kasznár Gyula r. alezredes Úr kinevezése megvalósulhasson.


Mellékelten megküldöm Kasznár Gyula r. alezredes Úr életpályájáról készített anyagot.

Segítő együttműködését előre is köszönöm.

Kaposvár, 2016. október 05.

Tisztelettel:

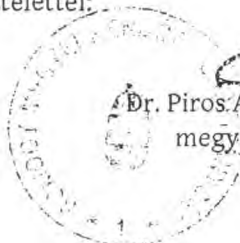


Dr. Piros Attila r. dandártábornok
megyei rendőrfőkapitány

Cím: 7400 Kaposvár Szent Imre utca 14/c
Telefon: (82) 502-700/2714; Fax: (82) 502-700/2784
e-mail: somogytitk@somogy.police.hu

Kasznár Gyula r. alezredes szakmai életútja:

- 1999.12.16-tól **Tolna Megyei Rendőr-főkapitányság Szekszárdi Rendőrkapitányság**
Vizsgálati Osztály Bűnügyi vizsgáló
- 2002.04.01-től **Tolna Megyei Rendőr-főkapitányság Szekszárdi Rendőrkapitányság**
Vizsgálati Osztály Bűnügyi fővizsgálói kinevezés
- 2005.10. önvédelmi maroklőfegyver vizsga
- 2007.01.01-től **Tolna Megyei Rendőr-főkapitányság Szekszárdi Rendőrkapitányság**
Vizsgálati Osztály Bűnügyi gazdaságvédelmi csoport vezetésével megbízva
- 2007.03.26-04.13 Bűnelemző tanfolyam (ORFK EKI) –bűnelemző képesítés
- 2007.04.01-től **Tolna Megyei Rendőr-főkapitányság Szekszárdi Rendőrkapitányság**
Vizsgálati Osztály Bűnügyi csoportvezetői kinevezés, gazdaságvédelmi csoport vezetése
- 2009.11.01-től **Tolna Megyei Rendőr-főkapitányság Szekszárdi Rendőrkapitányság**
Vizsgálati Osztály Bűnügyi csoportvezetői kinevezés, kiemelt ügyek csoportjának
vezetése, osztályvezető helyettesi kinevezés
- 2012.03.01-től **BRFK XIV. Kerületi Rendőrkapitányság Vizsgálati Osztály- osztályvezetői**
megbízás, majd kinevezés
- 2013.06.01-től **ORFK Bűnügyi Főigazgatóság** Bűnügyi Elemző Értékelő Főosztály,
Bűnügyi Elemző Értékelő Osztály – kiemelt főreferens, projektvezető
- 2014.06.01-től **ORFK Bűnügyi Főigazgatóság** Bűnügyi Elemző Értékelő Főosztály,
Bűnügyi Elemző Értékelő Osztály – osztályvezető, projektvezető
- 2014.12.01-től **Somogy MRFK Rendőrkapitányság Nagyatád mb. Vezetője**
- 2015.06.16-tól **Somogy MRFK Rendőrkapitányság Nagyatád Vezetője**
- 2016.03.01-től **Somogy MRFK Rendőrkapitányság Siófok mb. Vezetője**

Iskolai végzettségei:

- Illyés Gyula Pedagógiai Főiskola - általános iskolai tanító, magyar nyelv és irodalom szak 1999
- Rendőrtiszti Főiskola - felsőfokú rendőrszervező (tishti) tanfolyam 2001
- ORFK EKI - Bűnelemző tanfolyam 2006
- IRM Rendészeti Szakvizsga 2010
- BM - Rendészeti Vezetővé képző tanfolyam 2013
- BM - Rendészeti Mester Vezetővé képző tanfolyam 2015

Nevezett személy mind a bűnügyi szakterületen, mind a közrend-, közbiztonság területén széleskörű ismeretekkel, valamint nagy szakmai tapasztalattal rendelkezik. Az új dolgok iránt nyitott, kommunikációs képessége, továbbá vezető- és szervezőkészsége kiemelkedő. Nagy munkabírási, a rendőri munka mellett elkötelezett, határozott egyéniség. Kiemelkedő munkája elismeréseképpen számos esetben részesült dicséretben és jutalomban.

Vezetői tevékenységében kifogás nem merült fel, vezetőtársai, illetve munkatársai elismerik, támogatják.

Az irányítása alá tartozó szervezeti egység illetékességi területét jól ismeri, valamint a kapitányágon jó munkakapcsolatot alakított ki. Összrendőri szemlélet megvalósítására törekszik, a rendészeti és bűnügyi szolgálatok tevékenységét összehangolja, illetve irányítja.

Rendőrségi tevékenységének, szakértelmének, szervezőkészségének elismeréseként lett 2016. március 01-i hatállyal a Siófoki Rendőrkapitányság mb. Vezetője.

Fentiek alapján, Kasznár Gyula r. alezredes a Somogy Megyei Rendőr-főkapitányság Rendőrkapitányság Siófok kapitányságvezetői beosztás betöltésére képzettsége alapján, valamint a szakmai szempontokat figyelembe véve alkalmas.